


► Estructura toldo vertical

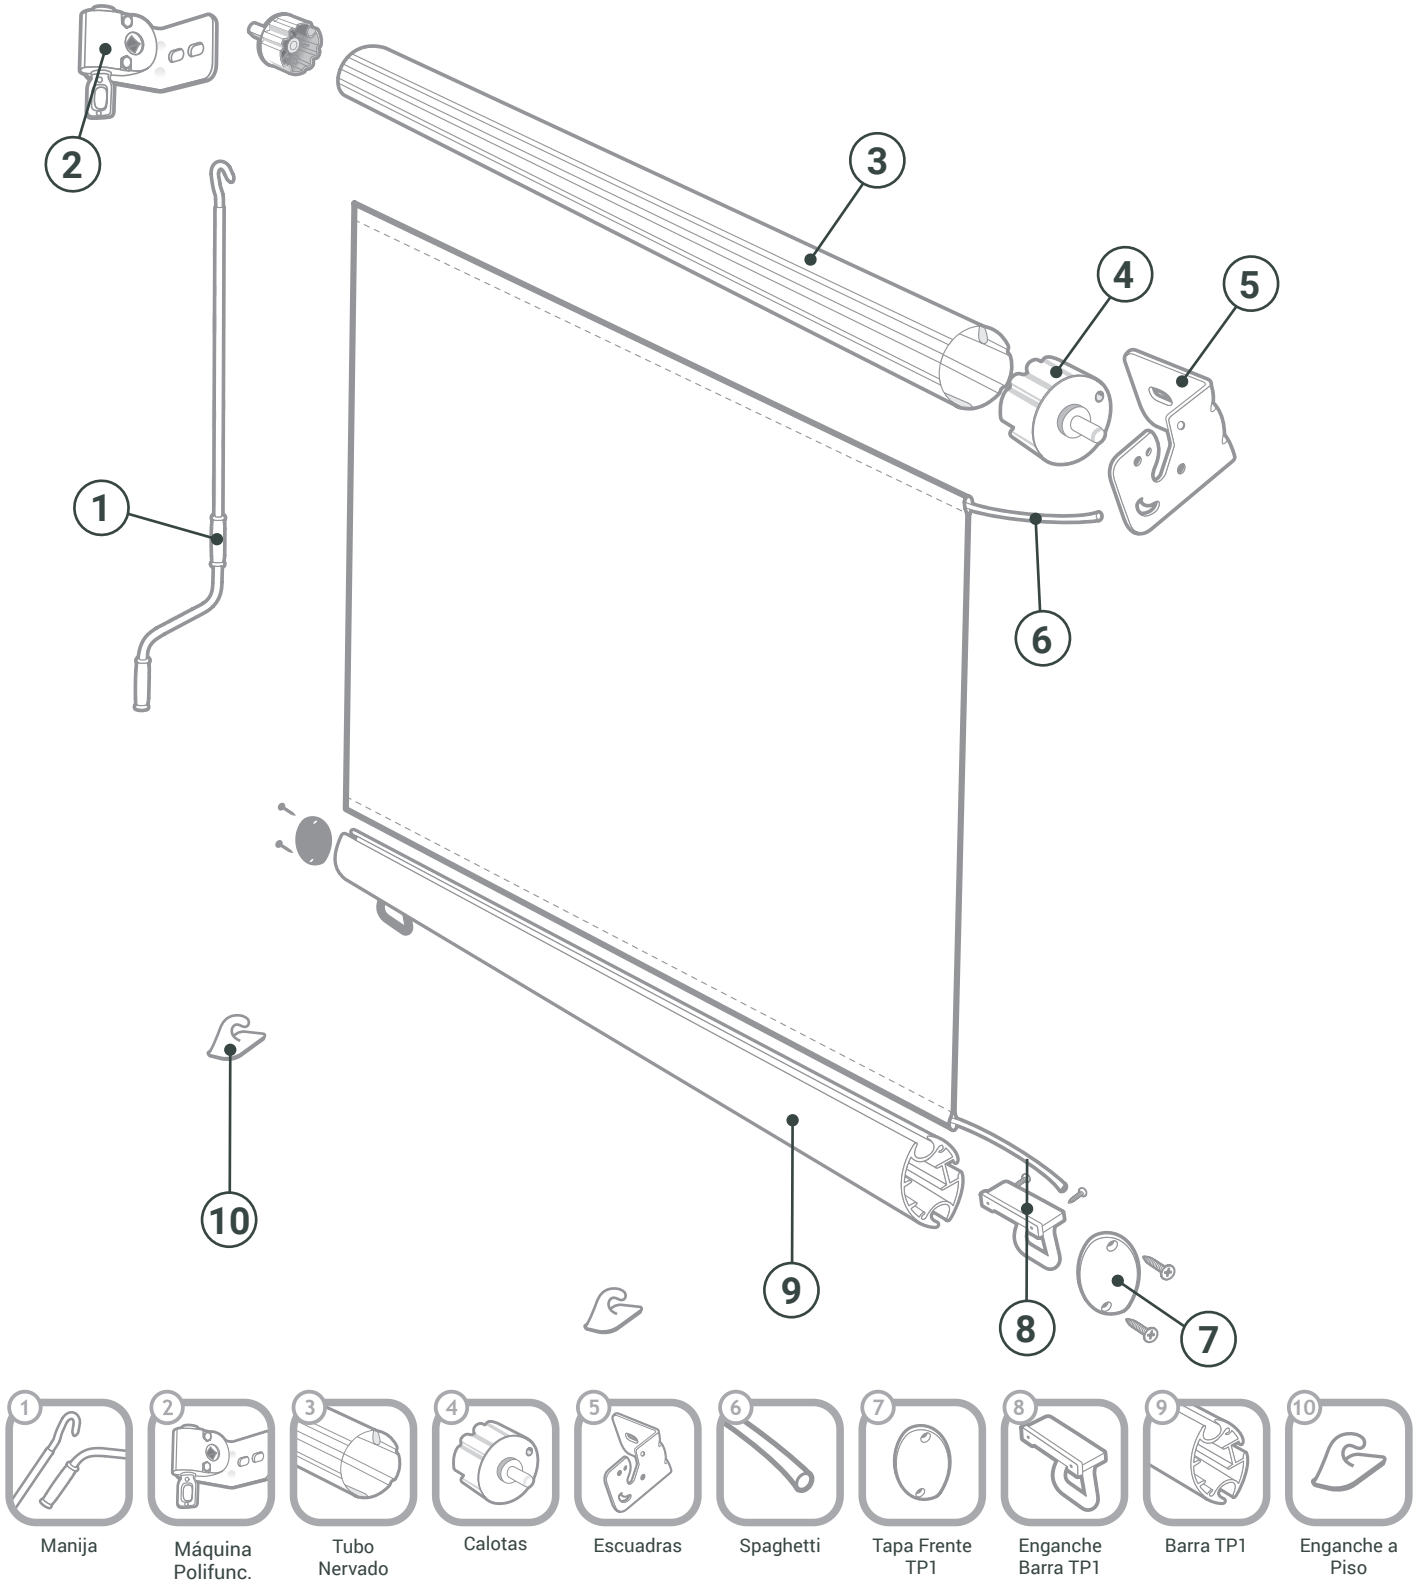

El esquema es de carácter ilustrativo. Las piezas que lo componen pueden variar según las necesidades específicas del usuario. Consulte con nuestros vendedores.

